



Chargé d'affaire PERRIN Stéphane

stephane-p.perrin@grdf.



04.38.21.18.72

06.72.26.44.89

REFERENCES DU DOSSIER : DEPLACEMENT POSTE 16/4 MPC-MPB

Francois PAUWELS - INGEROP Infrastructures, Ville & Mobilités Tél.: 04 76 41 18 90 / Mob.: 06 69 32 67 87

www.ingerop.fr - francois.pauwels@ingerop.com


Les études PRO du secteur seront réalisées chez nous cet été, je n'aurais pas de plan détaillé avec la nouvelle à vous proposer avant.

Niveau planning de la ZAC :


- Démolition de la Hall Alp Imprim entre Mai et Septembre 2023.
- Viabilisation du secteur (réseaux + couche de forme) fin 2023 début 2024.
- Nouvelles constructions : à déterminer 2024/2025

J'ai été un peu optimiste sur les délais de déplacement, on sera plus sur une intervention courant 2024 (après suivant vos contraintes nous adapterons le planning si nécessaire).

DESCRIPTIF TECHNIQUE - DATE DE RACCORDEMENT :

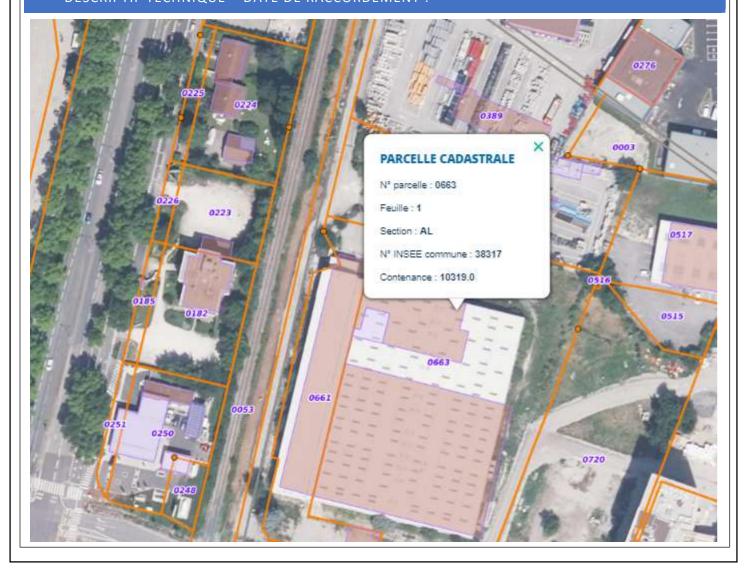



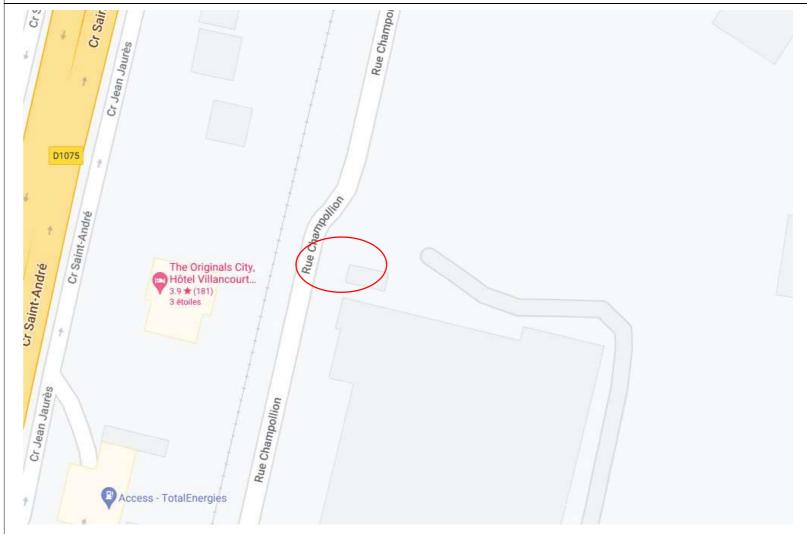

GRDF

Format: A3 Paysage

Echelle: 1:2000

Les réseaux figurant sur le plan sont rangés en classe de précision B à l'exception des tronçons pour lesquels une autre classe est précisée

Plan à usage interne exclusivement, Ne peut servir de réponse à une DT/DICT,

Lambert 2 étendu 864849.837 m,2021059.687 m,L2E

Coordonnées GPS 45.139, 5.704



Utilisateur: JH1067


Commune: Le Pont-de-Claix

Code INSEE: 38317

Date d'impression: 13/02/2023

Page 1 sur 1

Description:

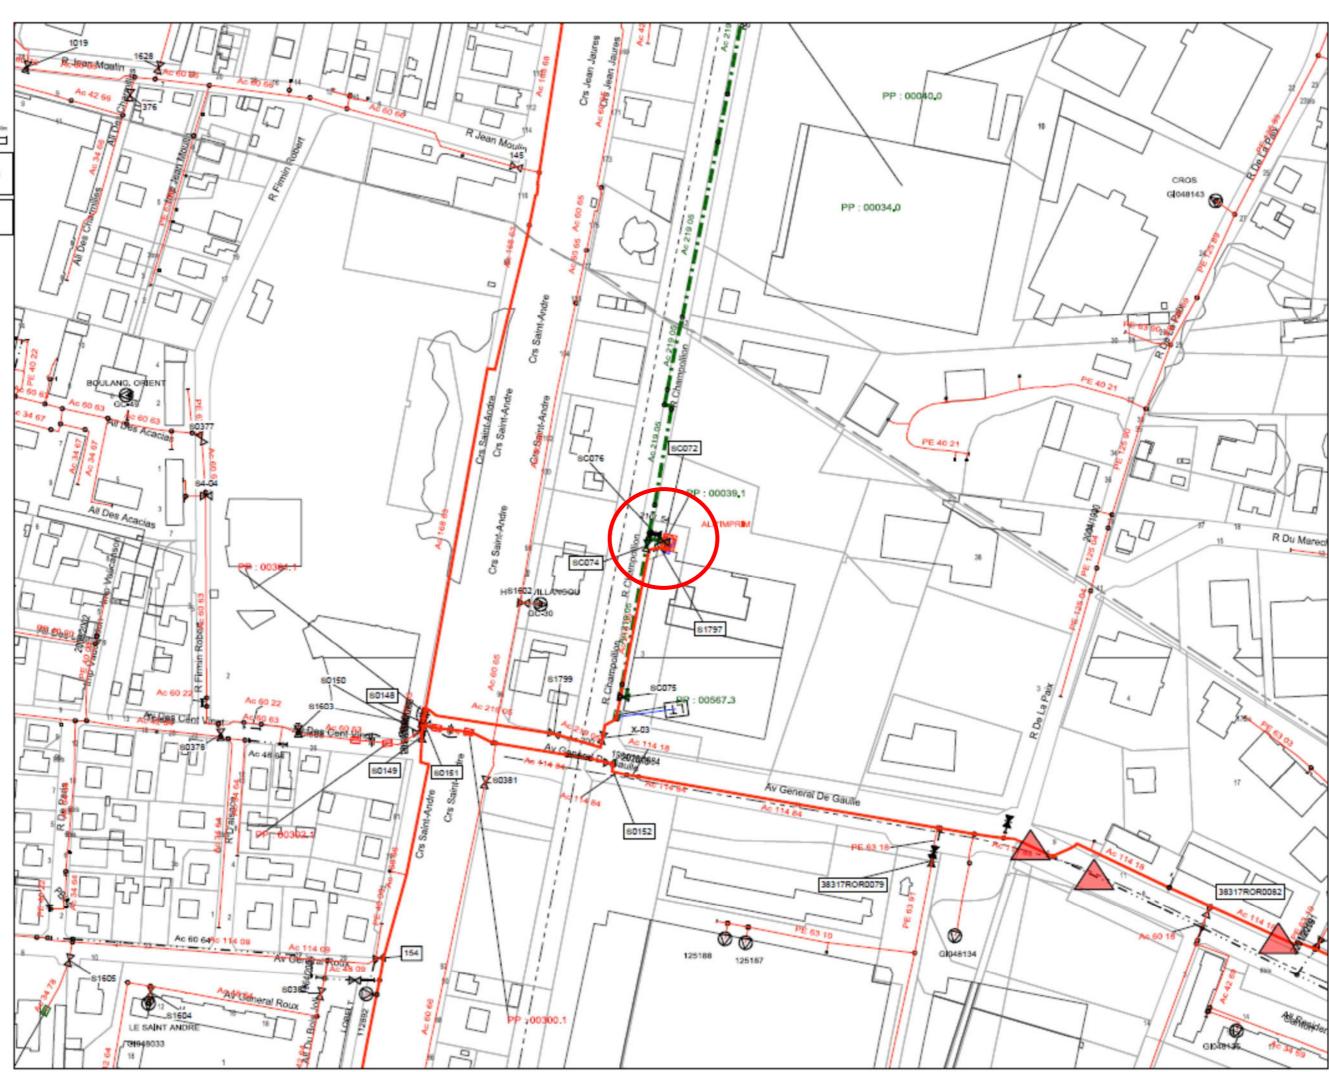

GRDF

Format: A3 Paysage

Echelle: 1:200

Les réseaux figurant sur le plan sont rangés en classe de précision B à l'exception des tronçons pour lesquels une autre classe est précisée

Plan à usage interne exqusivement, Ne peut servir de réponse à une DT/DICT,

Lambert 2 étendu 864849,837 m,2021059,687 m,L2E

Coordonnées GPS 45.139, 5.704



Utilisateur: JH1067


Commune: Le Pont-de-Claix


Code INSEE: 38317

Date d'impression: 13/02/2023

Page 1 sur 1

Description:

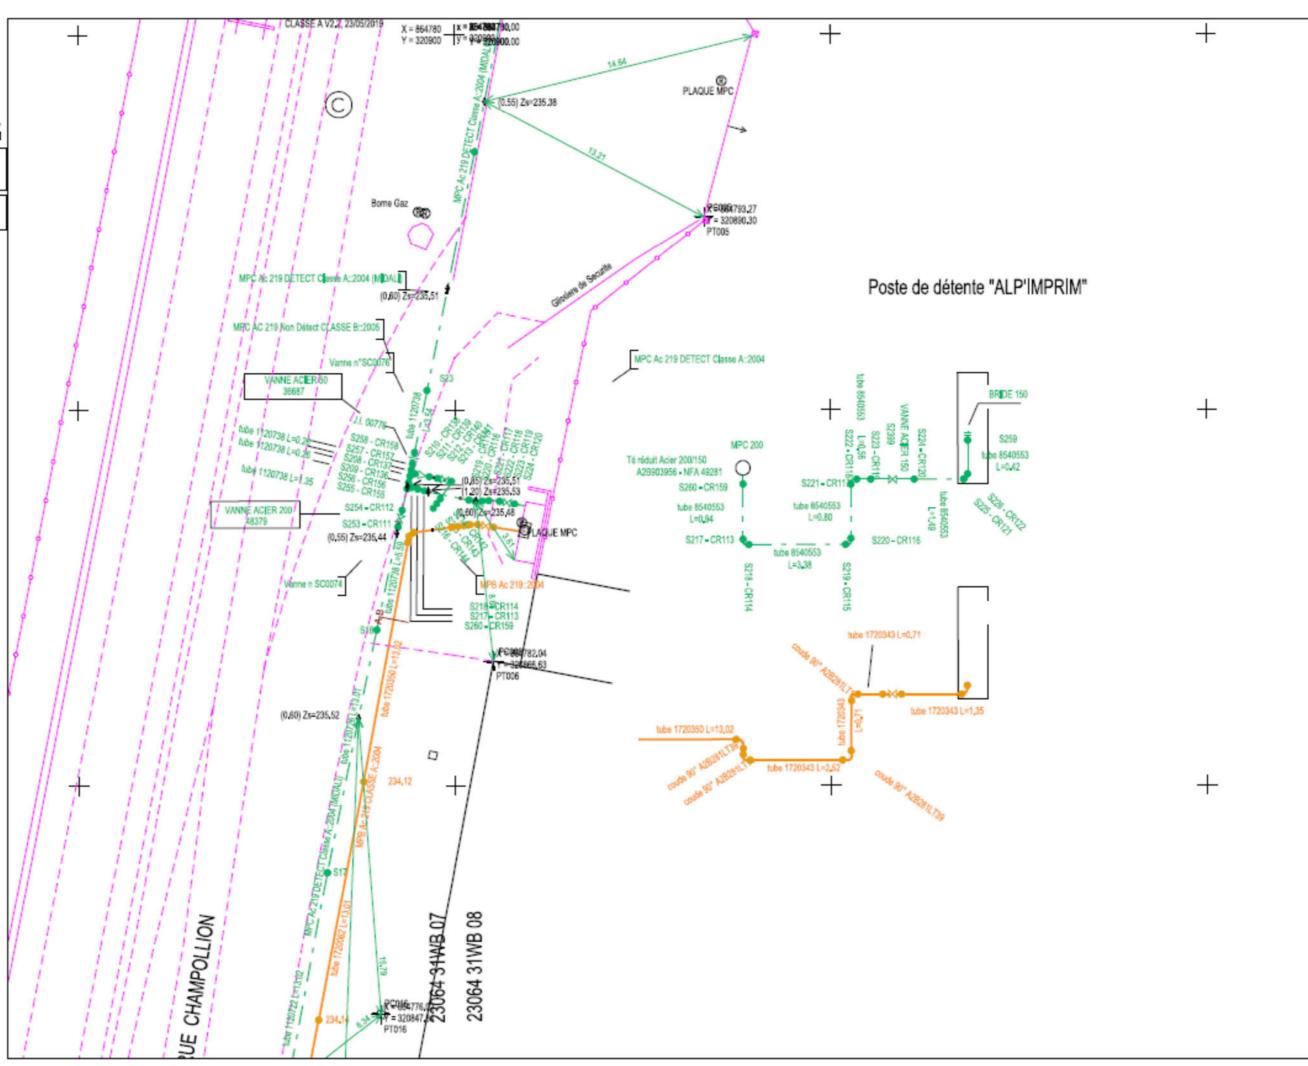

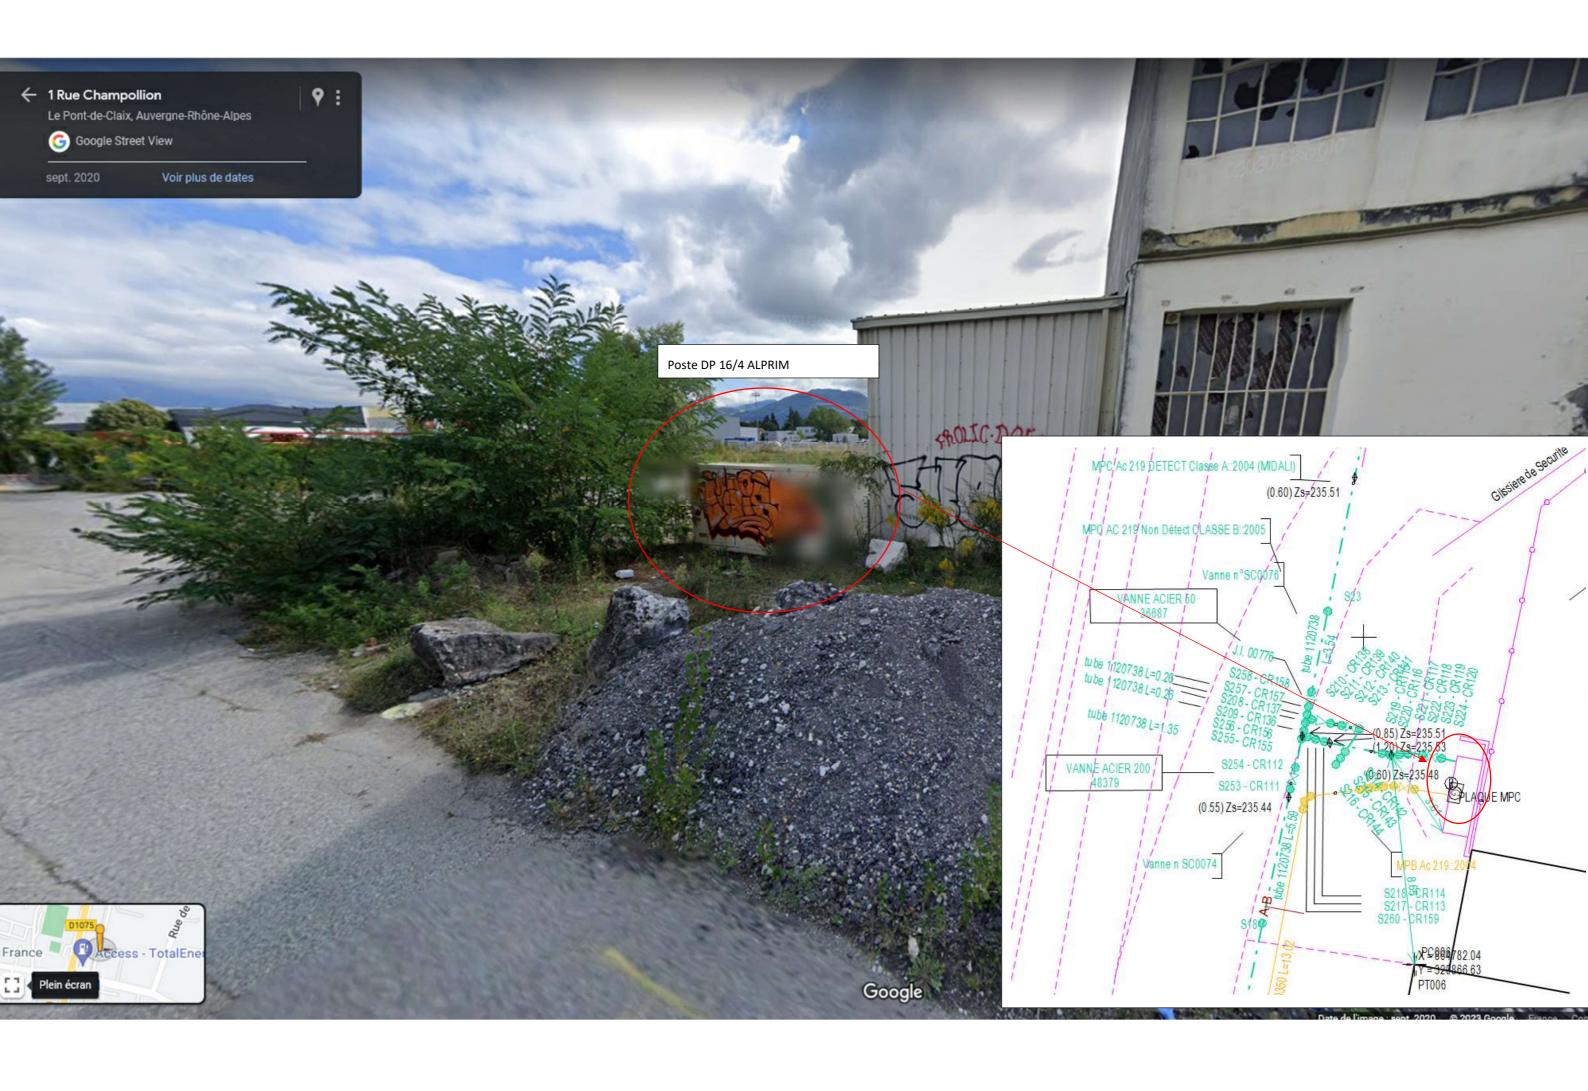














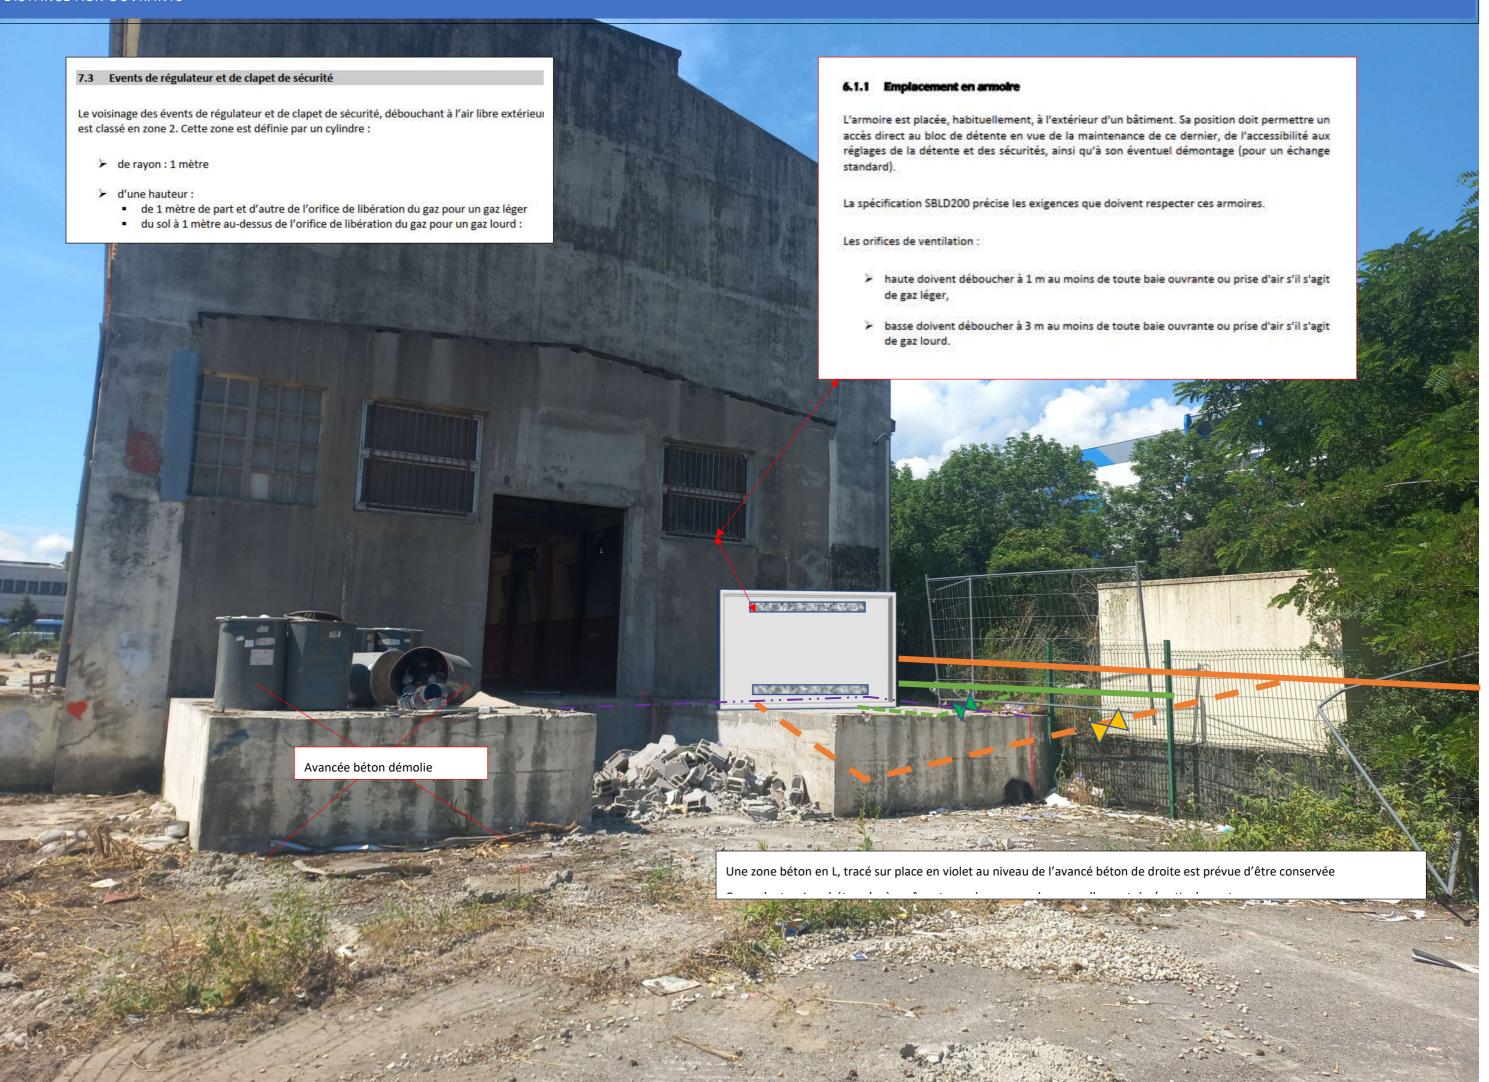


7.1 Postes de détente en armoire

Vue en plan




Zone ATEX 1

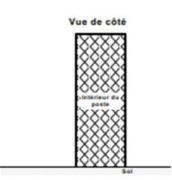


Poste en armoire portes ouvertes

Vue en plan

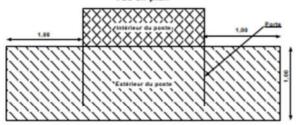

Vue de côté

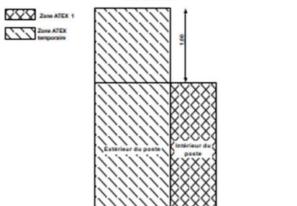

7.6 Pancartes et affiches

A l'extérieur du poste ou de la clôture, elles portent les indications suivantes :

- > nom et numéro du poste,
- > numéro de téléphone de l'exploitation chargée du poste,
- les pictogrammes de signalisation de sécurité :
 - Défense de pénétrer
 - Ex ▲
 - Flamme nue interdite
 - La mention « AFFICHAGE INTERDIT »

A l'intérieur du poste ou de la clôture, on trouve :

- le schéma de l'installation avec le repérage des robinets et de leur position normale d'exploitation,
- les pictogrammes de signalisation de sécurité :
 - Ex ▲
 - Flamme nue interdite



- téléphone portable interdit
- les consignes en cas d'incendie,
- > si besoin est:
 - le plan de situation des dispositifs d'isolement du poste,
 - les consignes relatives aux premiers soins à donner aux victimes d'accidents